


# Schemaschnitt Keller - Tiefgarage mit GW-Ständen

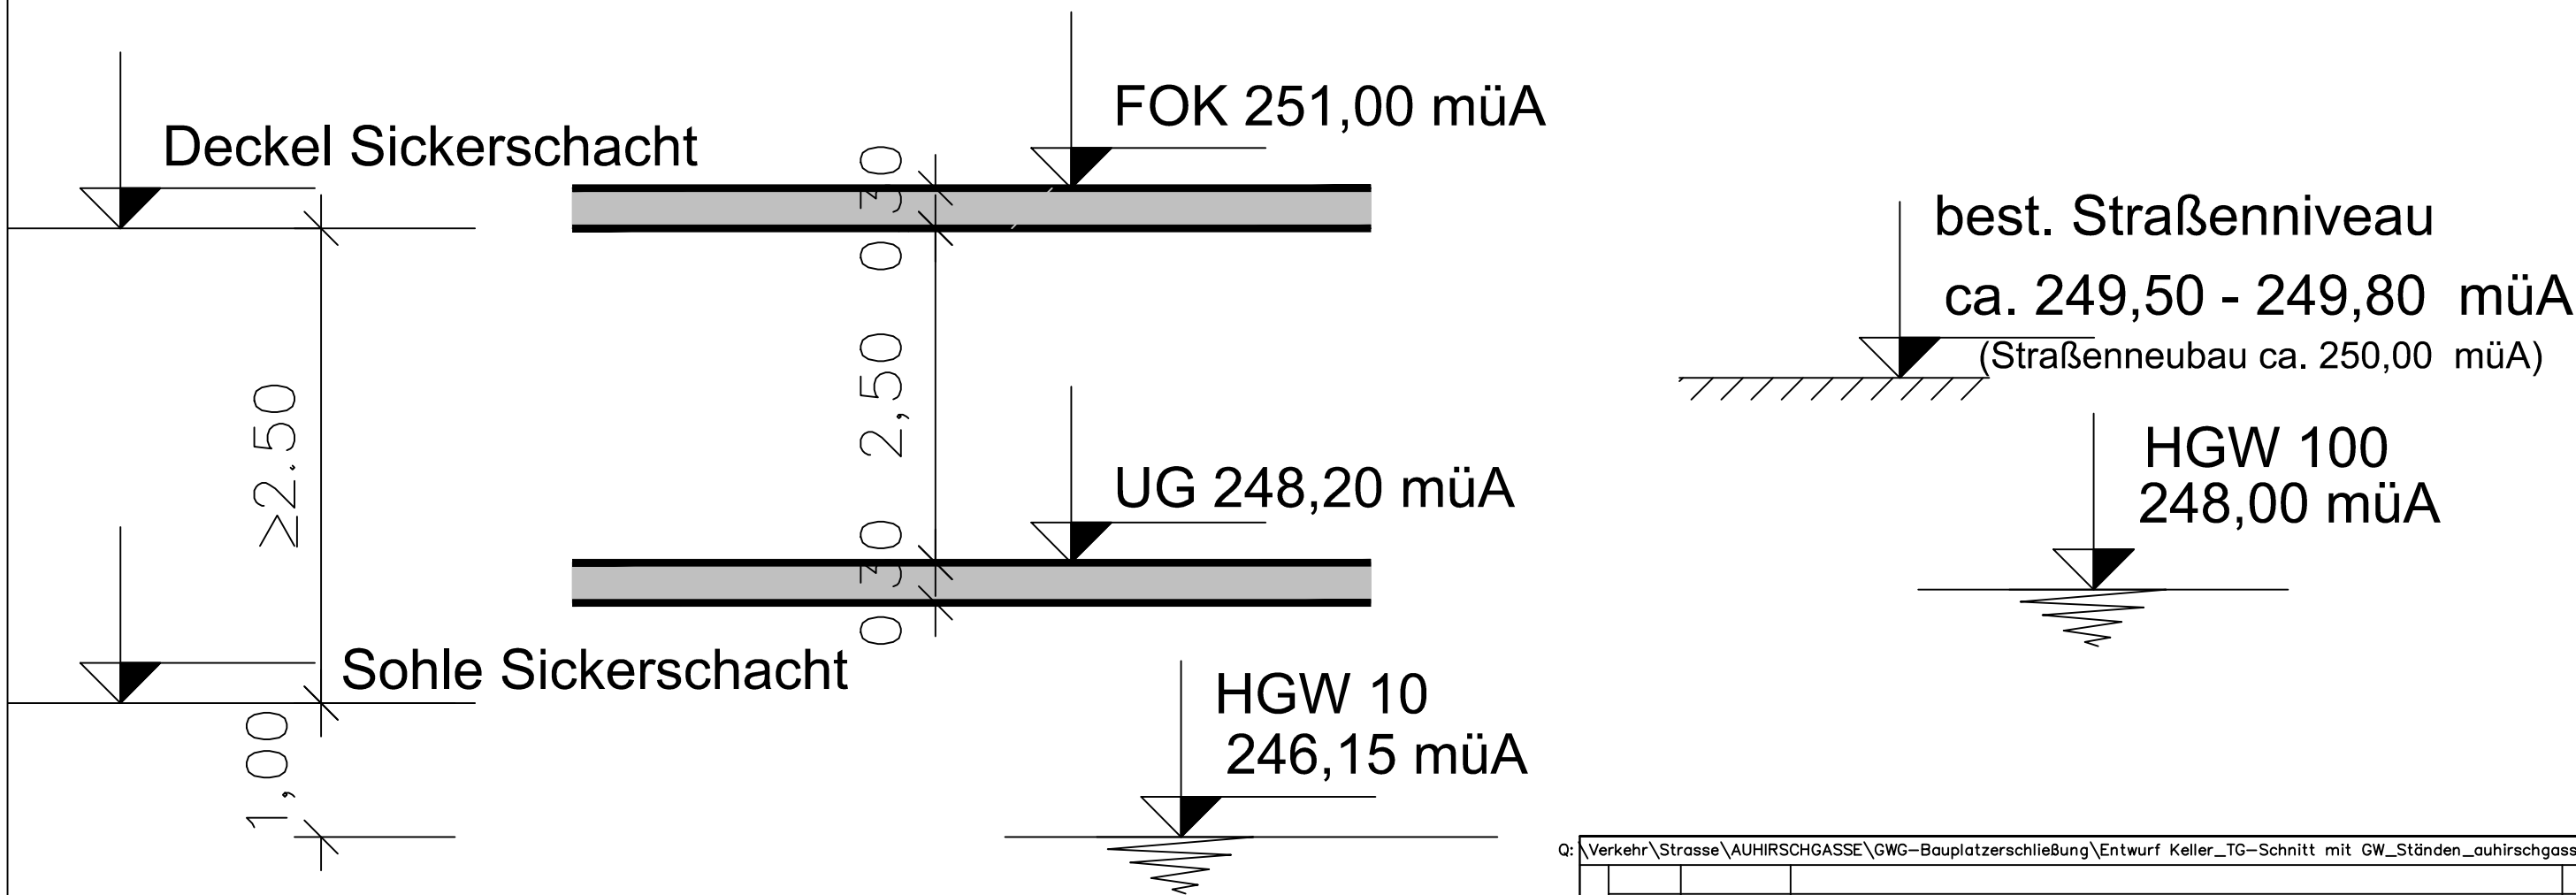

Q:\Verkehr\Strasse\AUHIRSCHGASSE\GWG-Bauplatzerschließung\Entwurf Keller\_TG-Schnitt mit GW-Ständen\_auhirschgasse.dwg

DATUM	BEARBEITER	ART DER ÄNDERUNG	INDEX
PLANVERFASSER			
<b>MAGISTRAT DER LANDESHAUPTSTADT LINZ</b>			
<b>Planung, Technik und Umwelt- Abt. Verkehrsplanung</b>			
BAUVORHABEN			GEZEICHNET:
Wohnbebauung Auhirschgasse			DATUM: 10.05.2016
Schemaschnitt Keller -TG mit GW-Ständen			GEPRÜFT:
			DATUM: 10.05.2016
			PROJEKTLEITER:
PLANTITEL – PLANINHALT			MASSSTAB: 1:50
Entwurf			PROJEKT NR.:
			PLAN NR.:
			INDEX