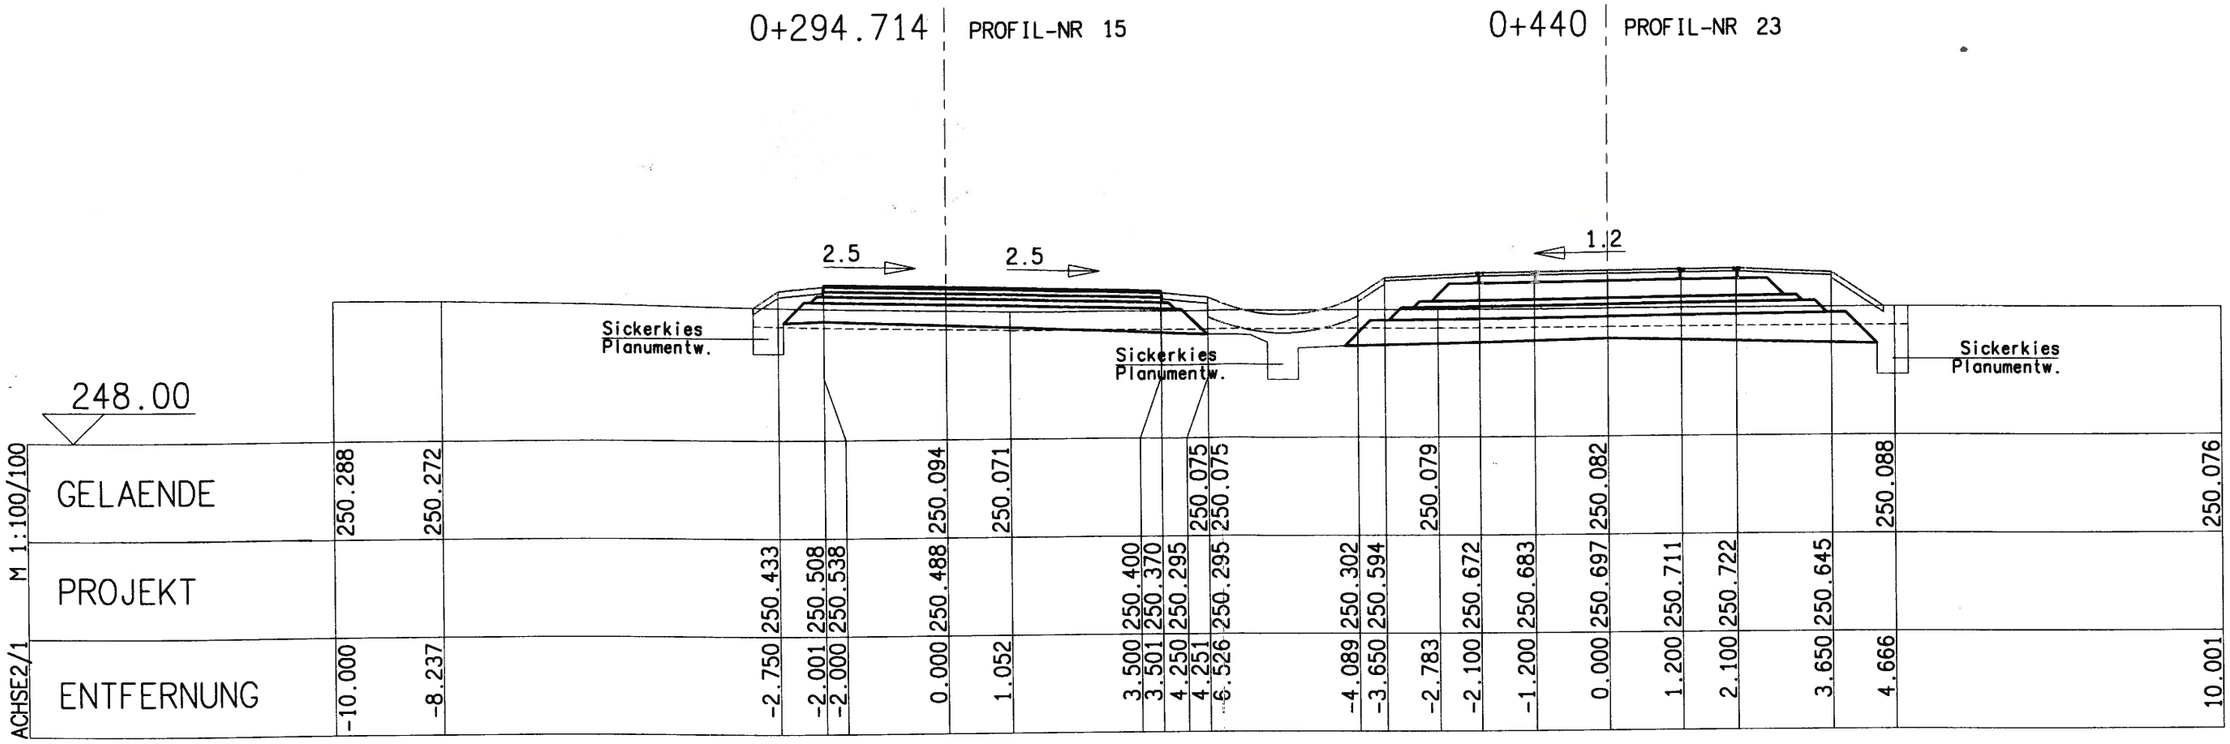
0+294.714
PROFIL-NR 15
0+440
PROFIL-NR 23
2.5
2.5
1.2
Sickerkies
Planumentw.
Sickerkies
Planumentw.
Sickerkies
Planumentw.
248.00
M 1:100/100
ACHSE2/1
GELAENDE
PROJEKT
ENTFERNUNG
250.288 250.272
-10.000 -8.237
250.433 250.508 250.538 250.094 250.071 250.075 250.075
-2.750 -2.001 -2.000 0.000 1.052 3.500 3.501 4.250 4.251 4.526
250.400 250.370 250.295 250.295
250.302 250.594 250.079 250.672 250.683 250.082 250.697 250.711 250.722 250.645 250.088 250.076
-4.089 -3.650 -2.783 -2.100 -1.200 0.000 1.200 2.100 3.650 4.666 10.001
SICHERHEITS STREIFEN
GEHWEG
ZWEIRICHTUNGS-RADWEG
LÄNGSPARKEN UND GRÜNINSELN FÜR BÄUME
FAHRBAHN ENDAUSBAU
VERSICKERUNGS STREIFEN (GMS)
2%
3cm
2%
40-42cm
2%
6.50
2.5
2.5
2.8
2.00
2.50
0.75
2.25
6.50
1.400
„VOLLAUSBAU"
0+314.160
PROFIL-NR 16
0+460
PROFIL-NR 24
247.00
M 1:100/100
ACHSE2/1
GELAENDE
PROJEKT
ENTFERNUNG
250.035
-10.000
249.907
-3.076 -2.750
250.444
-2.001 -2.000
250.519 250.549
249.880 249.883
-0.391 0.000
250.499
250.412 250.382 250.307 250.307 249.915 249.915
3.500 3.501 4.250 -6.377
250.288 250.581 249.939 250.659 250.684 249.962 250.717 250.750 250.775 250.698 250.011 250.066 250.061
-4.089 -3.650 -3.097 -2.100 -1.200 0.000 1.200 2.100 3.650 6.788 9.156 10.000