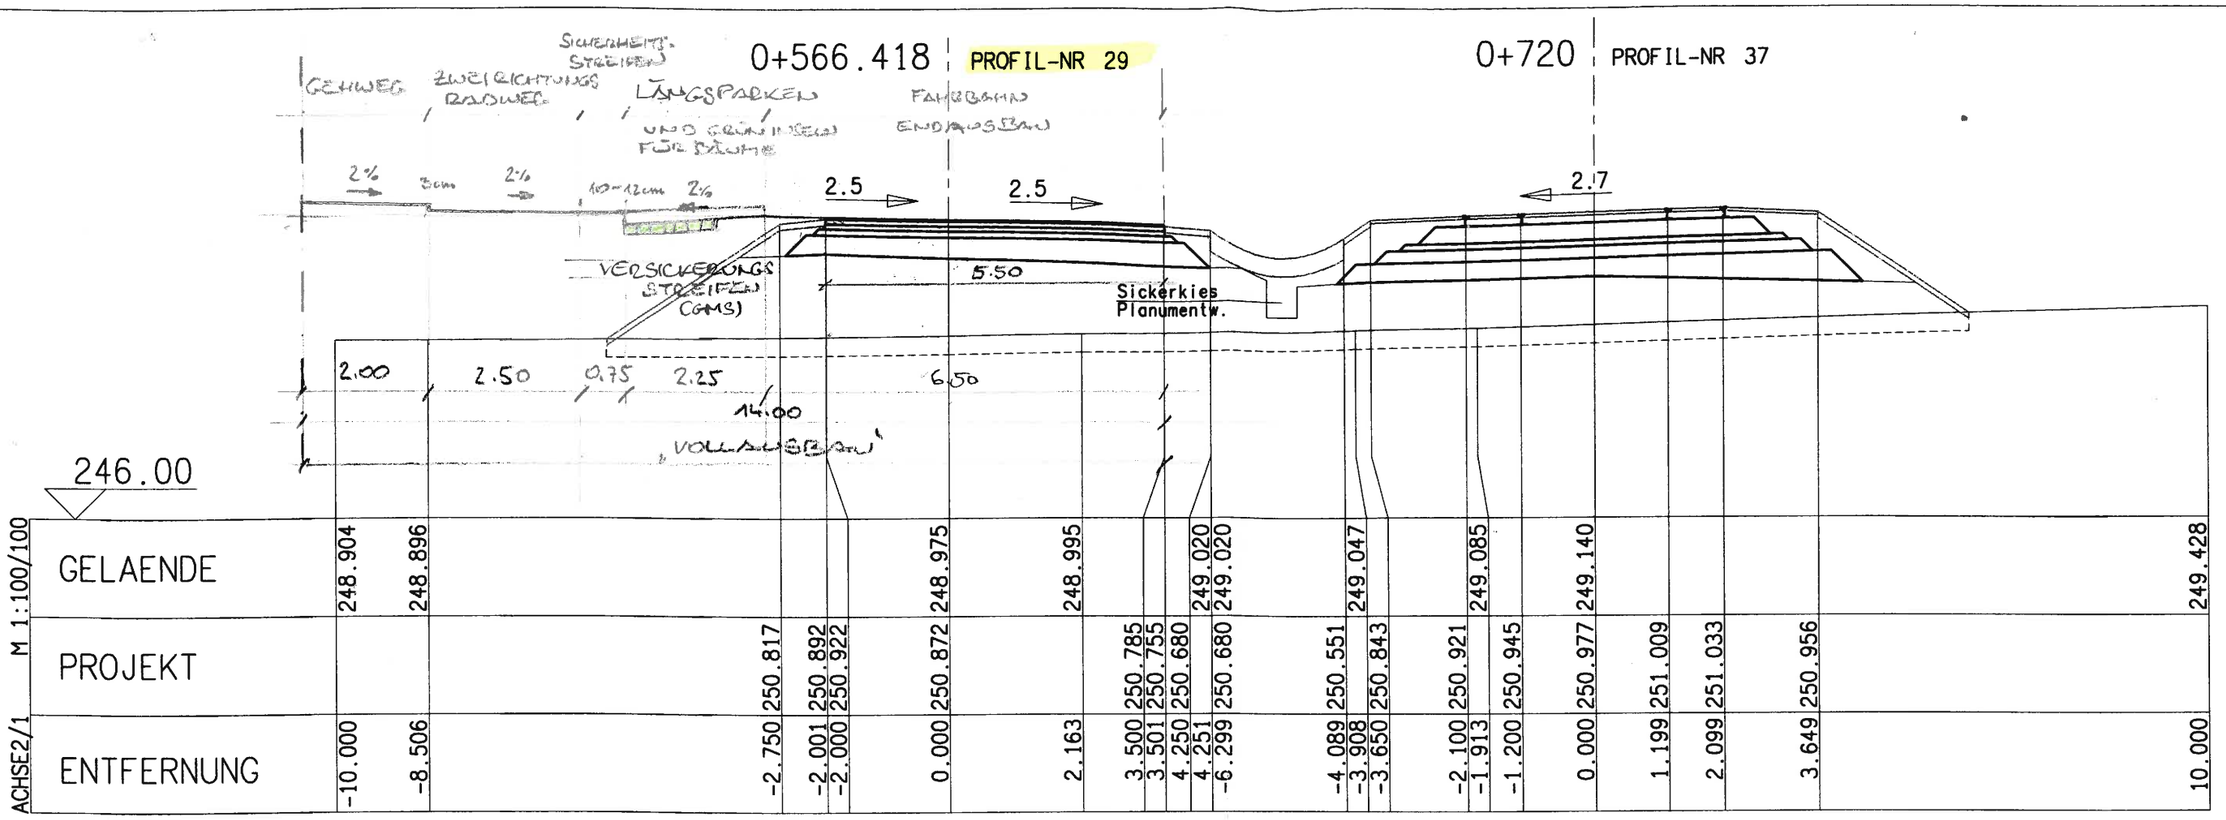
0+566.418
PROFIL-NR 29
0+720
PROFIL-NR 37
GEHWEG
ZWEIRICHTUNGS RADWEG
LÄNGSPARKEN
FAHRBAHN
ENDAUSBAU
2%
3cm
10-12cm
2.5
2.5
2.7
VERSICKERUNGS STREIFEN (CGMS)
5.50
Sickerkies
Planumentw.
2.00
2.50
0.75
2.25
6.50
14.00
VOLLAUSBAU
246.00
M 1:100/100
ACHSE2/1
GELAENDE
PROJEKT
ENTFERNUNG
248.904 248.896 249.975 248.995 249.020 249.020 249.047 249.085 249.140 249.428
250.817 250.892 250.922 250.872 250.785 250.755 250.680 250.680 250.551 250.843 250.921 250.945 250.977 251.009 251.033 250.956
-10.000 -8.506 -2.750 -2.001 -2.000 0.000 2.163 3.500 3.501 4.250 4.251 -6.299 -4.089 -3.908 -3.650 -2.100 -1.913 -1.200 0.000 1.199 2.099 3.649 10.000
0+586.156
PROFIL-NR 30
0+740
PROFIL-NR 38
2.5
2.5
Sickerkies
Planumentw.
247.00
M 1:100/100
ACHSE2/1
GELAENDE
PROJEKT
ENTFERNUNG
249.463 249.467 249.521 249.523 249.547 249.547 249.553 249.624 249.633 249.657 249.748
251.240 251.315 251.345 251.295 251.208 251.178 251.103 251.103 250.627 250.920 250.997 250.997 250.997 250.997 250.997 250.920
-10.000 -9.460 -2.750 -2.001 -2.000 0.000 0.302 3.500 3.501 4.250 4.275 -6.330 -5.330 -4.089 -3.650 -2.100 -1.200 0.000 0.707 1.200 2.100 3.650 3.780 10.000