


Vervielfältigungen dieses Plans oder Teilen desselben in analoger oder digitaler Form, zu Zwecken, die nicht ausschließlich dem eigenen oder privaten Gebrauch dienen, sind nur mit schriftlicher Zustimmung der Linz Strom GmbH zulässig.

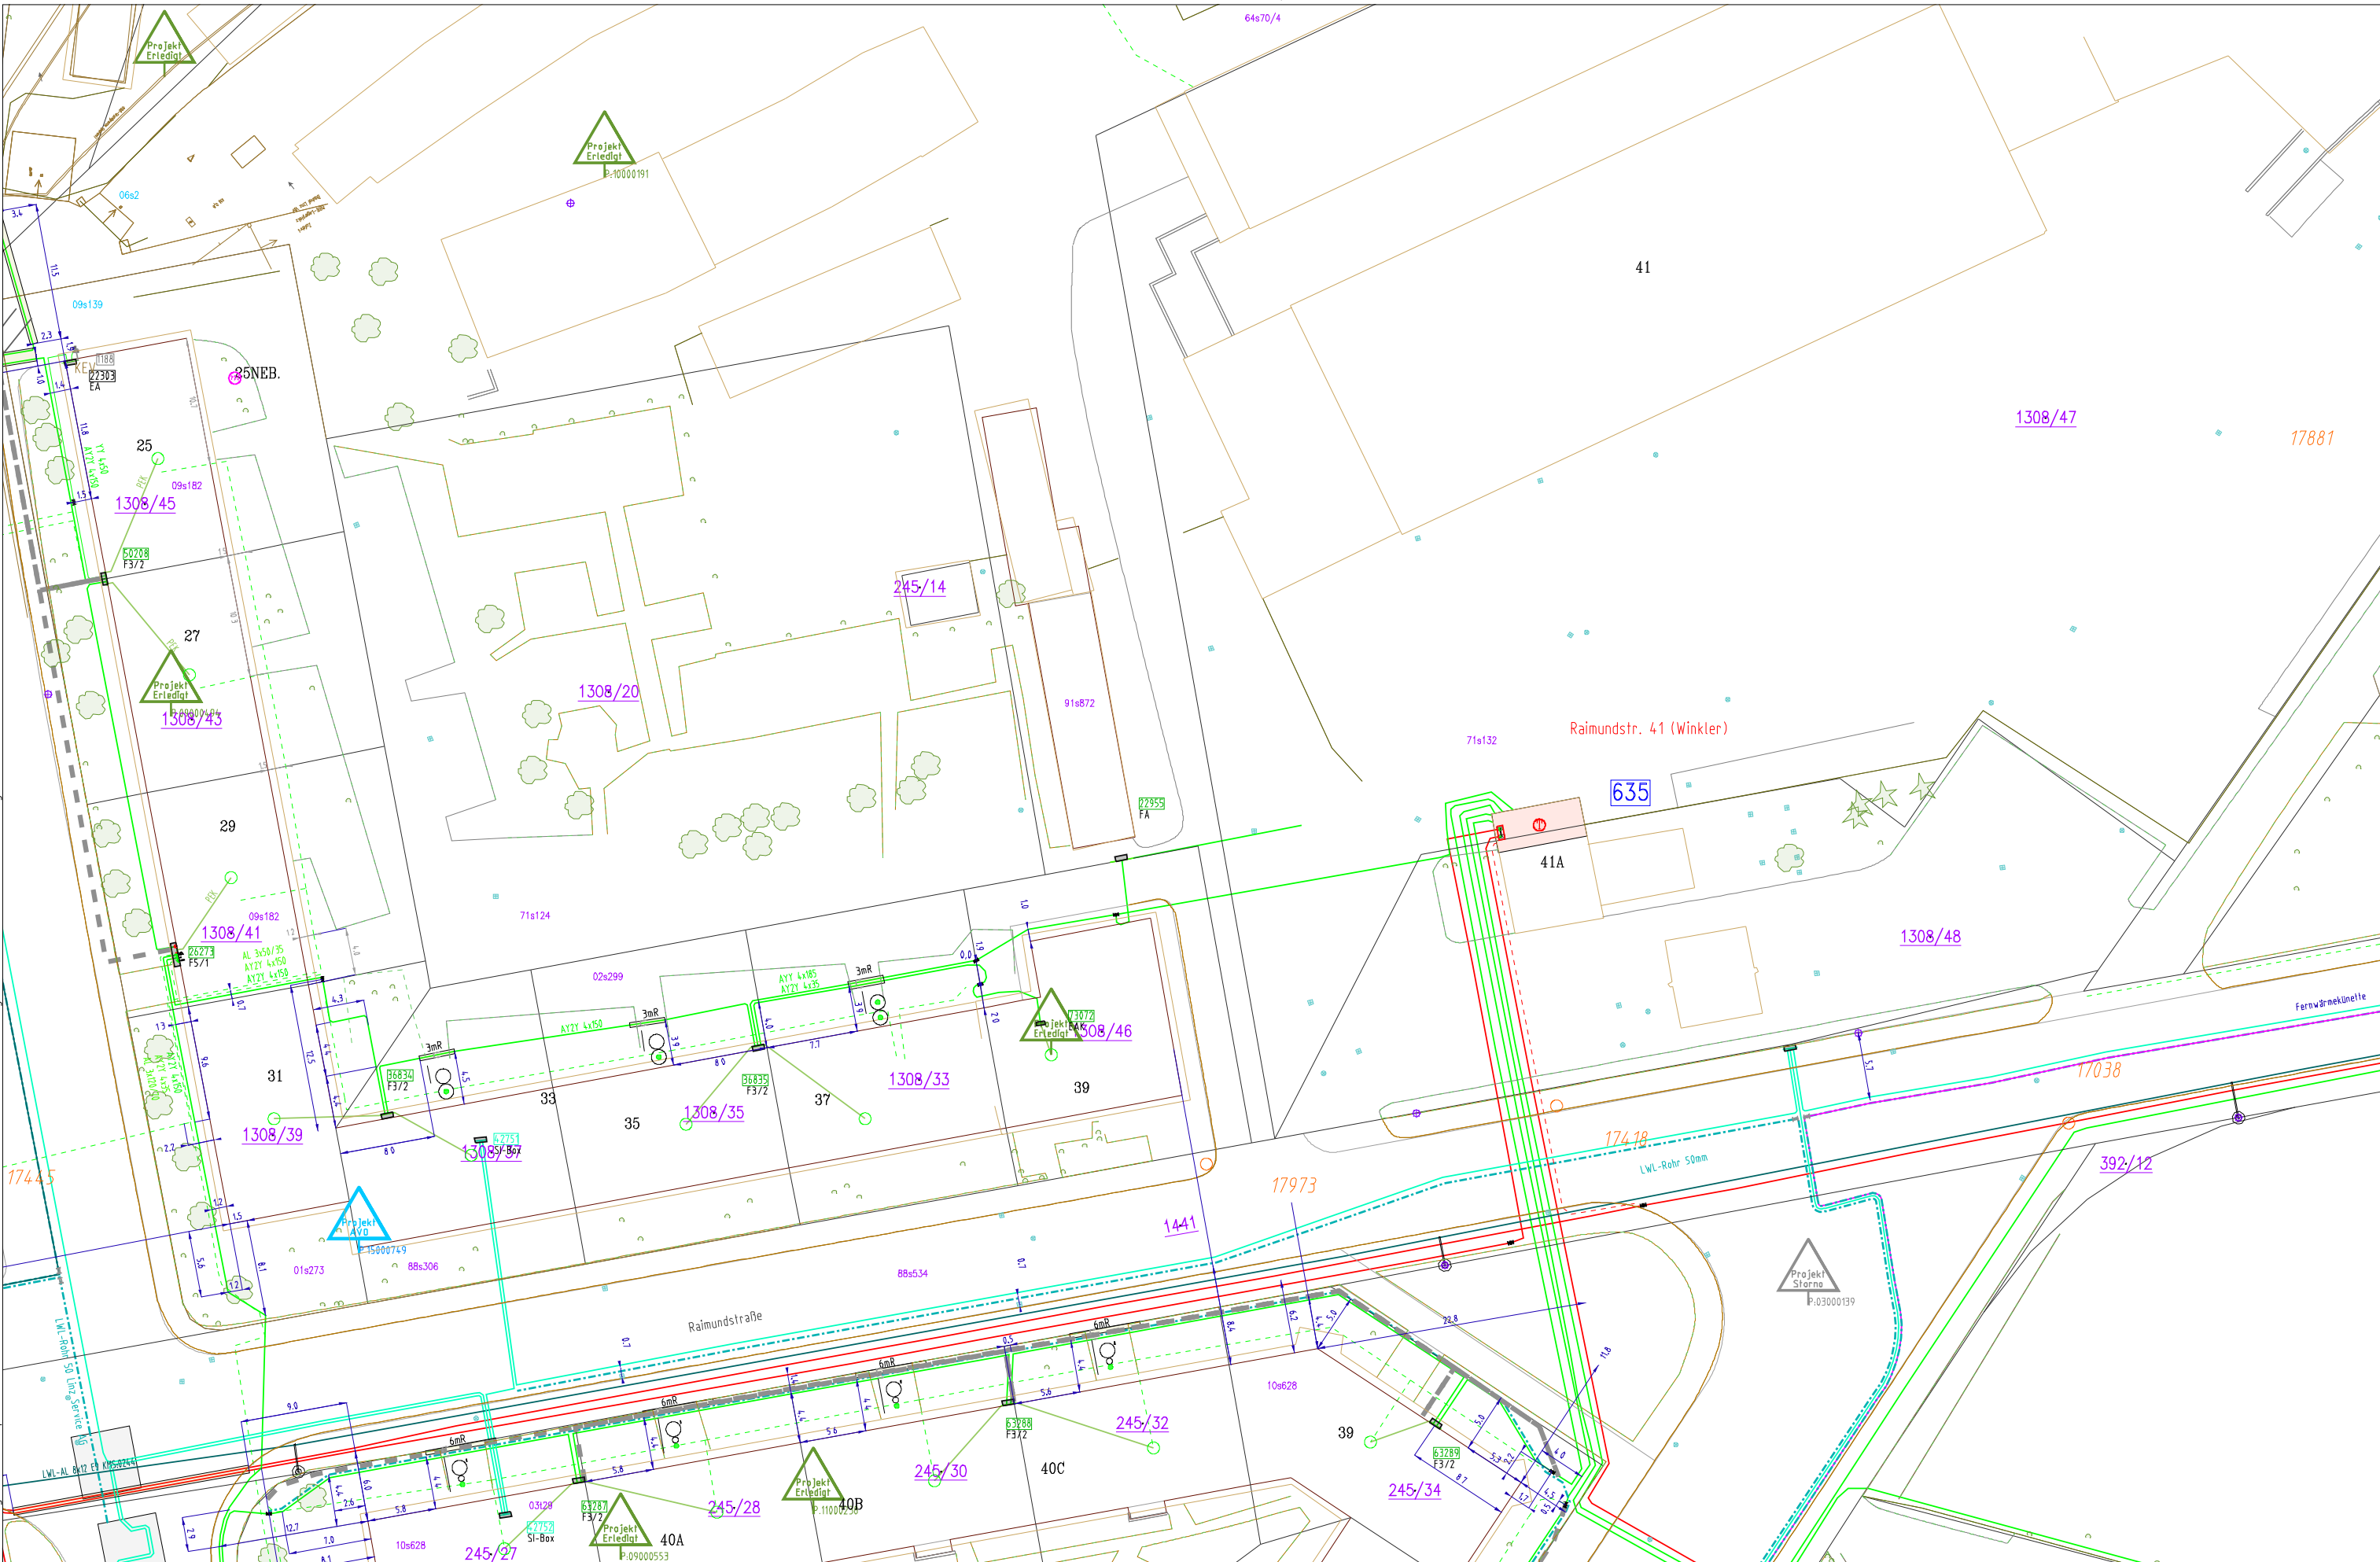

- |   |   |
|---|---|
| <span style="color: green;">—</span> 0,4/0,5/0,9 kV | <span style="color: cyan;">—</span> Signal          |
| <span style="color: red;">—</span> 6/10 kV          | <span style="color: magenta;">—</span> LWL-Kabel    |
| <span style="color: blue;">—</span> 25 kV           |   |
| <span style="color: purple;">—</span> 30 kV         |   |
| <span style="color: brown;">—</span> 110 kV         | <span style="color: black;">—</span> Bestand        |
| <span style="color: orange;">—</span> Gleichstrom   | <span style="color: black;">- - -</span> Planung    |
|   | <span style="color: black;">---</span> Unverwendbar |



Diese Planauskunft wurde mit größtmöglicher Sorgfalt erstellt. Dennoch kann Linz Strom GmbH, nicht für die Richtigkeit und Vollständigkeit dieser Planauskunft garantieren und lehnt es insbesondere ab, eine Haftung für die Genauigkeit und Vollständigkeit der Planauskunft zu übernehmen. Die tatsächliche Lage der Leitungen wird durch diese Planauskunft nicht gewährleistet. Es kann nicht ausgeschlossen werden, dass die planlich dargestellten Leitungen nicht mit dem Ist-Zustand übereinstimmen. Es wird daher ausdrücklich darauf hingewiesen, dass vor Beginn von Grabungsarbeiten die tatsächliche Lage von Leitungen durch fachgerechte Erkundungsmaßnahmen (Suchschlitze, Probegrabungen, ...) zu ermitteln ist.

**STROM**  
**NETZ GMBH LINZ**  
 weitere Auskünfte / Ansprechpartner  
 Tel. 0732 / 3400 - 0

Anmerkungen:	??
Ausdruck vom:	Maßstab:
21.05.2015	1:500
Plan übernommen am:	Plan übernommen von: (Firma / Unterschrift)